






LANTMÄTERIMYNDIGHETEN i Gävle kommun


Teckenförklaring:

-  Fastighetsgräns
-  Utgående gräns
-  Nyttillkommen gräns
-  Rättighet
-  Vägkant

①

Figurnummer

37:1

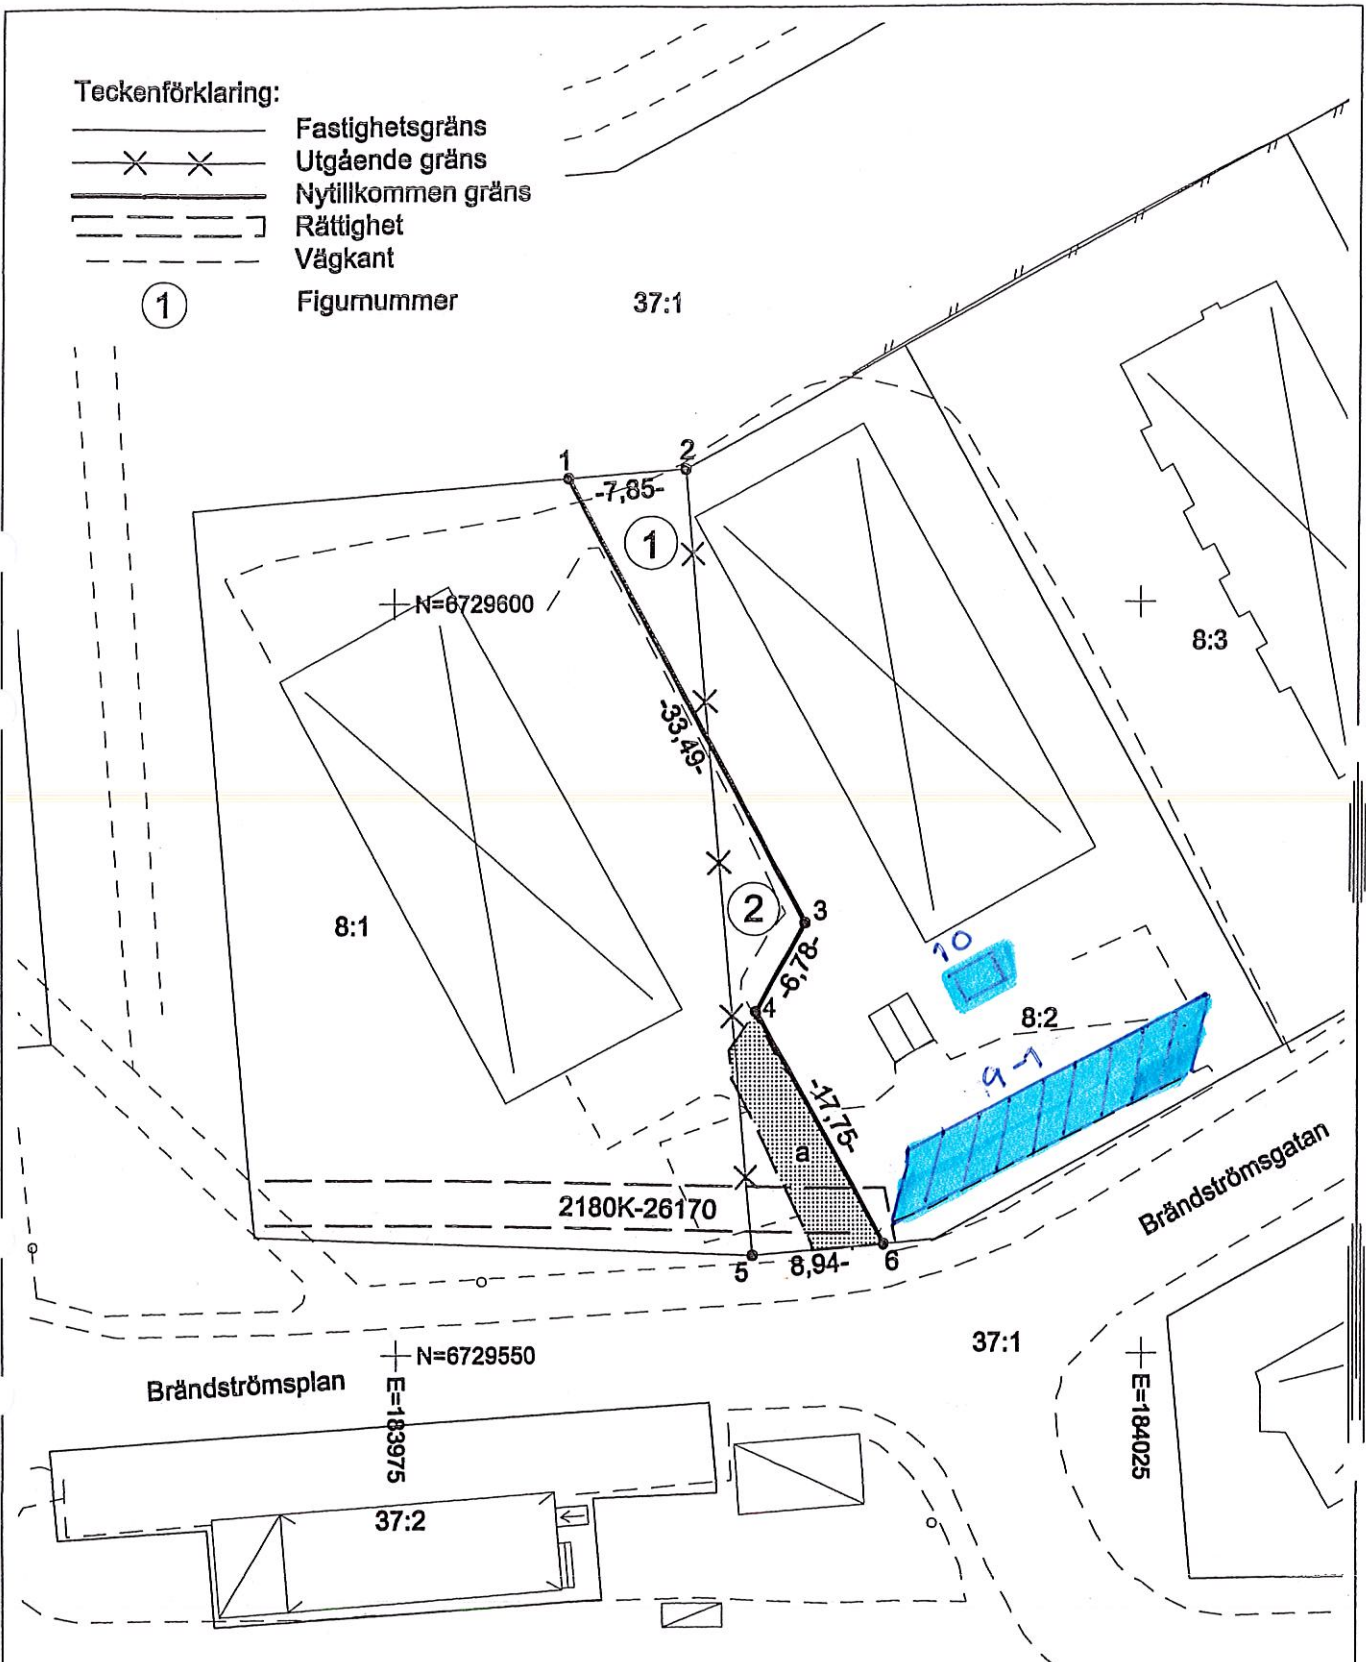

Fastighetsrättslig beskrivning, se aktbilaga BE  
 Teknisk beskrivning, se aktbilaga TBE  
 Nyttillkomna gränser: 1-3-4-6

Skala: 1:500  
 Framställd genom: Nymätning och kopiering  
 Beteckningsstandard: HMK-ka 2.2.3:D  
 Koordinatsystem: Sweref 99 16:30

KARTA

2015

Ärende

Fastighetsreglering berörande Väster 8:1 och 8:2

Aktbilaga KA

Ärendenummer: X157155

*Niklas Öberg*  
 Niklas Öberg  
 förrättningslantmätare

*Lars Krüger*  
 Lars Krüger  
 lantmätaringenjör